



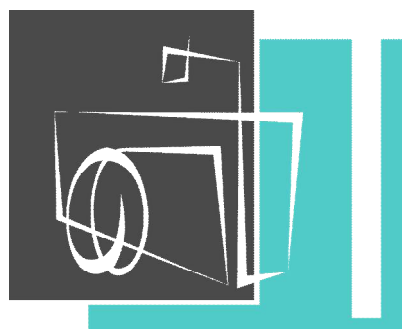


ESCOLA DE QSTURA


ESCOLA UNIVERSITÀRIA QSTURA, CENTRE ADSCRIT A LA UNIVERSITAT DE GIRONA

Emplaçament:
Edifici Narcís Monturiol -Parc Científic i Tecnològic de la Universitat de Girona
17003 Girona (Gironès)

Enginyer Tècnic:
Eduard-Gregori Rodríguez Rodríguez
Enginyer Tècnic de Telecomunicació
Col·legiat nº 7.689

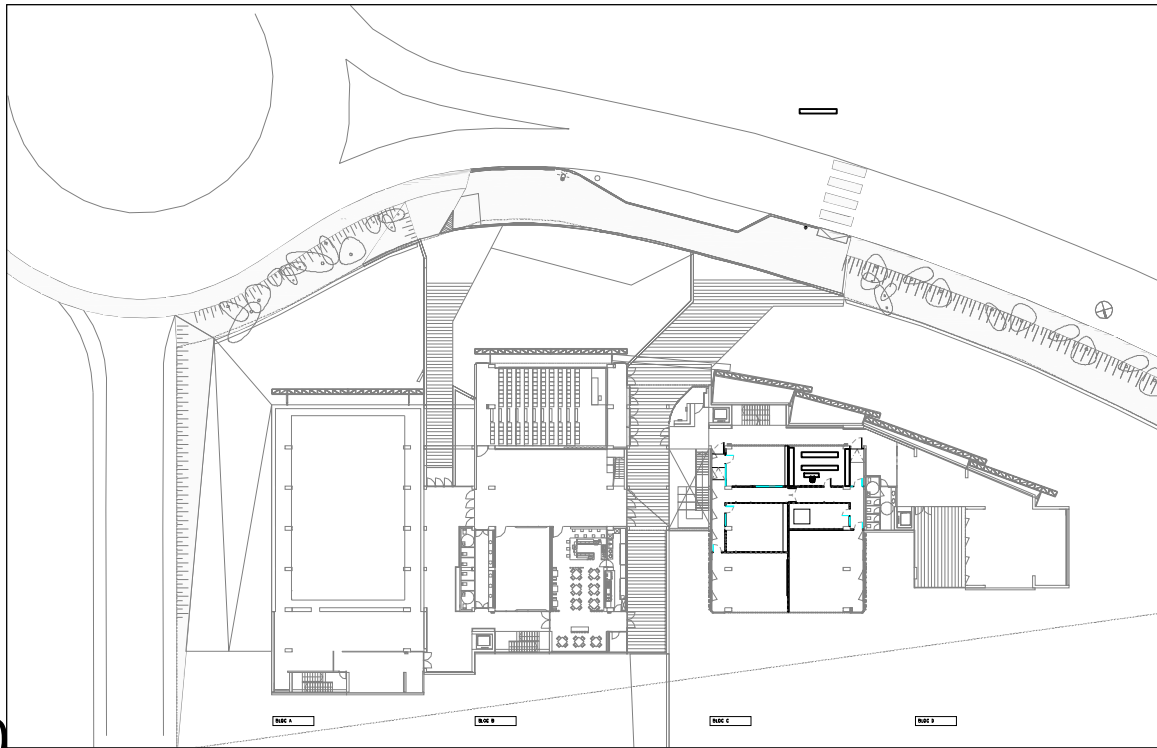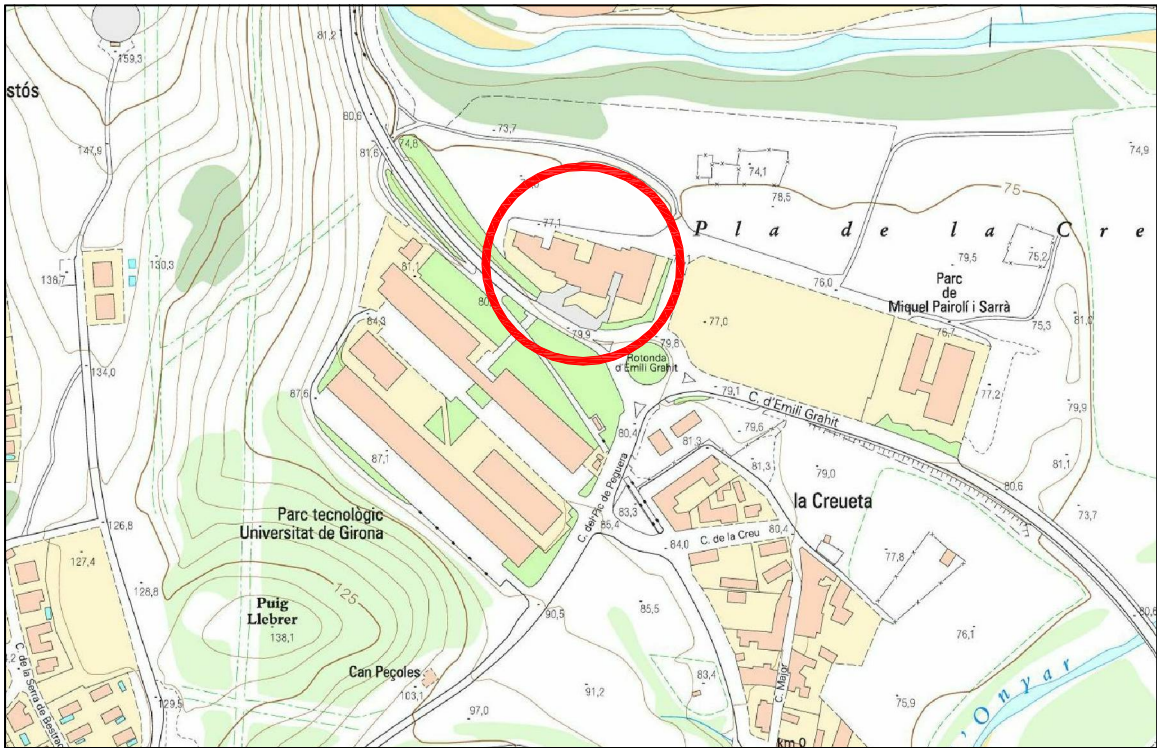

PLANTA: NIVELL 0

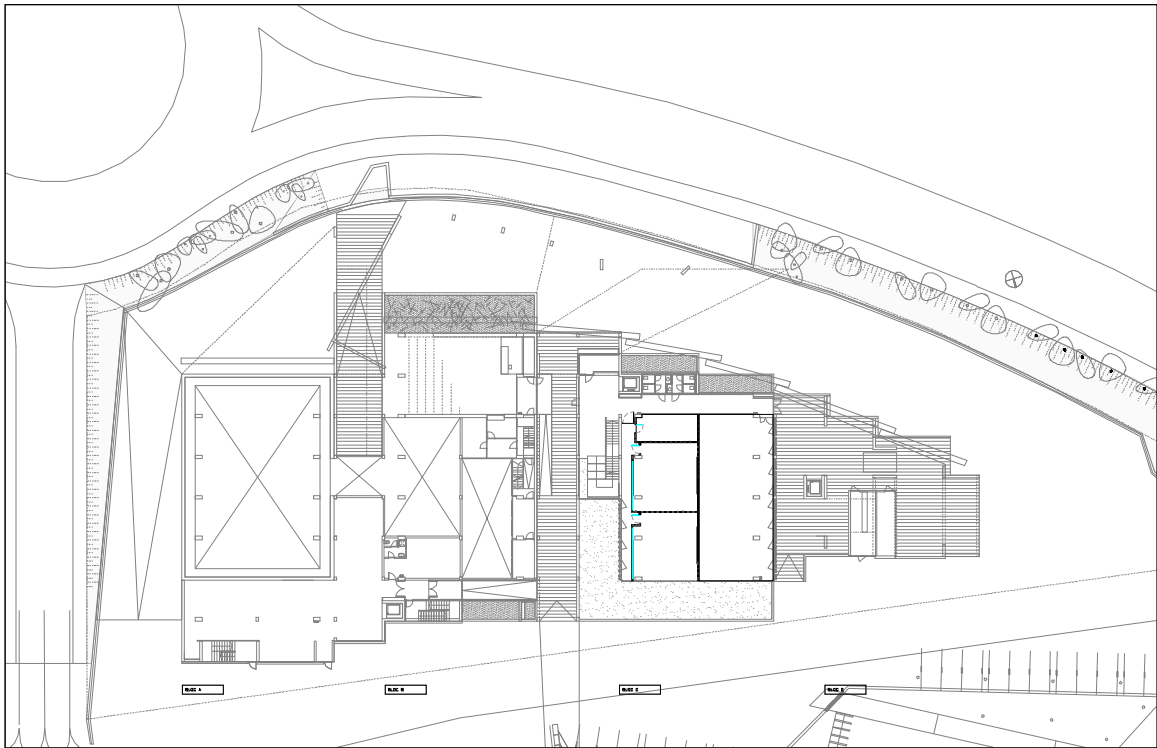

PLANTA: NIVELL -1

La reproducció total o parcial d'aquest plànol no està permesa sense autorització expressa d'ER ENGINY, segons la Llei de Protecció de la Propietat Intel·lectual.

ER Enginy
http://www.erenginy.com
info@erenginy.com

Parc Científic i Tecnològic de Girona
Edif. Girompren Alta B-1-16
C/Plà de Peguera nº11 Girona 17003 (Girona)
Tel. 972 18 33 19

Client
ESCOLA DE QSTURA

Títol del projecte
ESCOLA UNIVERSITARIA QSTURA, CENTRE ADSCRIT A LA
UNIVERSITAT DE GIRONA


Nom del plànol
SITUACIÓ I EMPLAÇAMENT





Enginyer Tècnic en Telecomunicació:
Eduard Gregori Rodríguez Rodríguez
Nº Col · legiat:7689

Codi
A014
Data
09/2017


Plànol
01_R
Escala
S/E

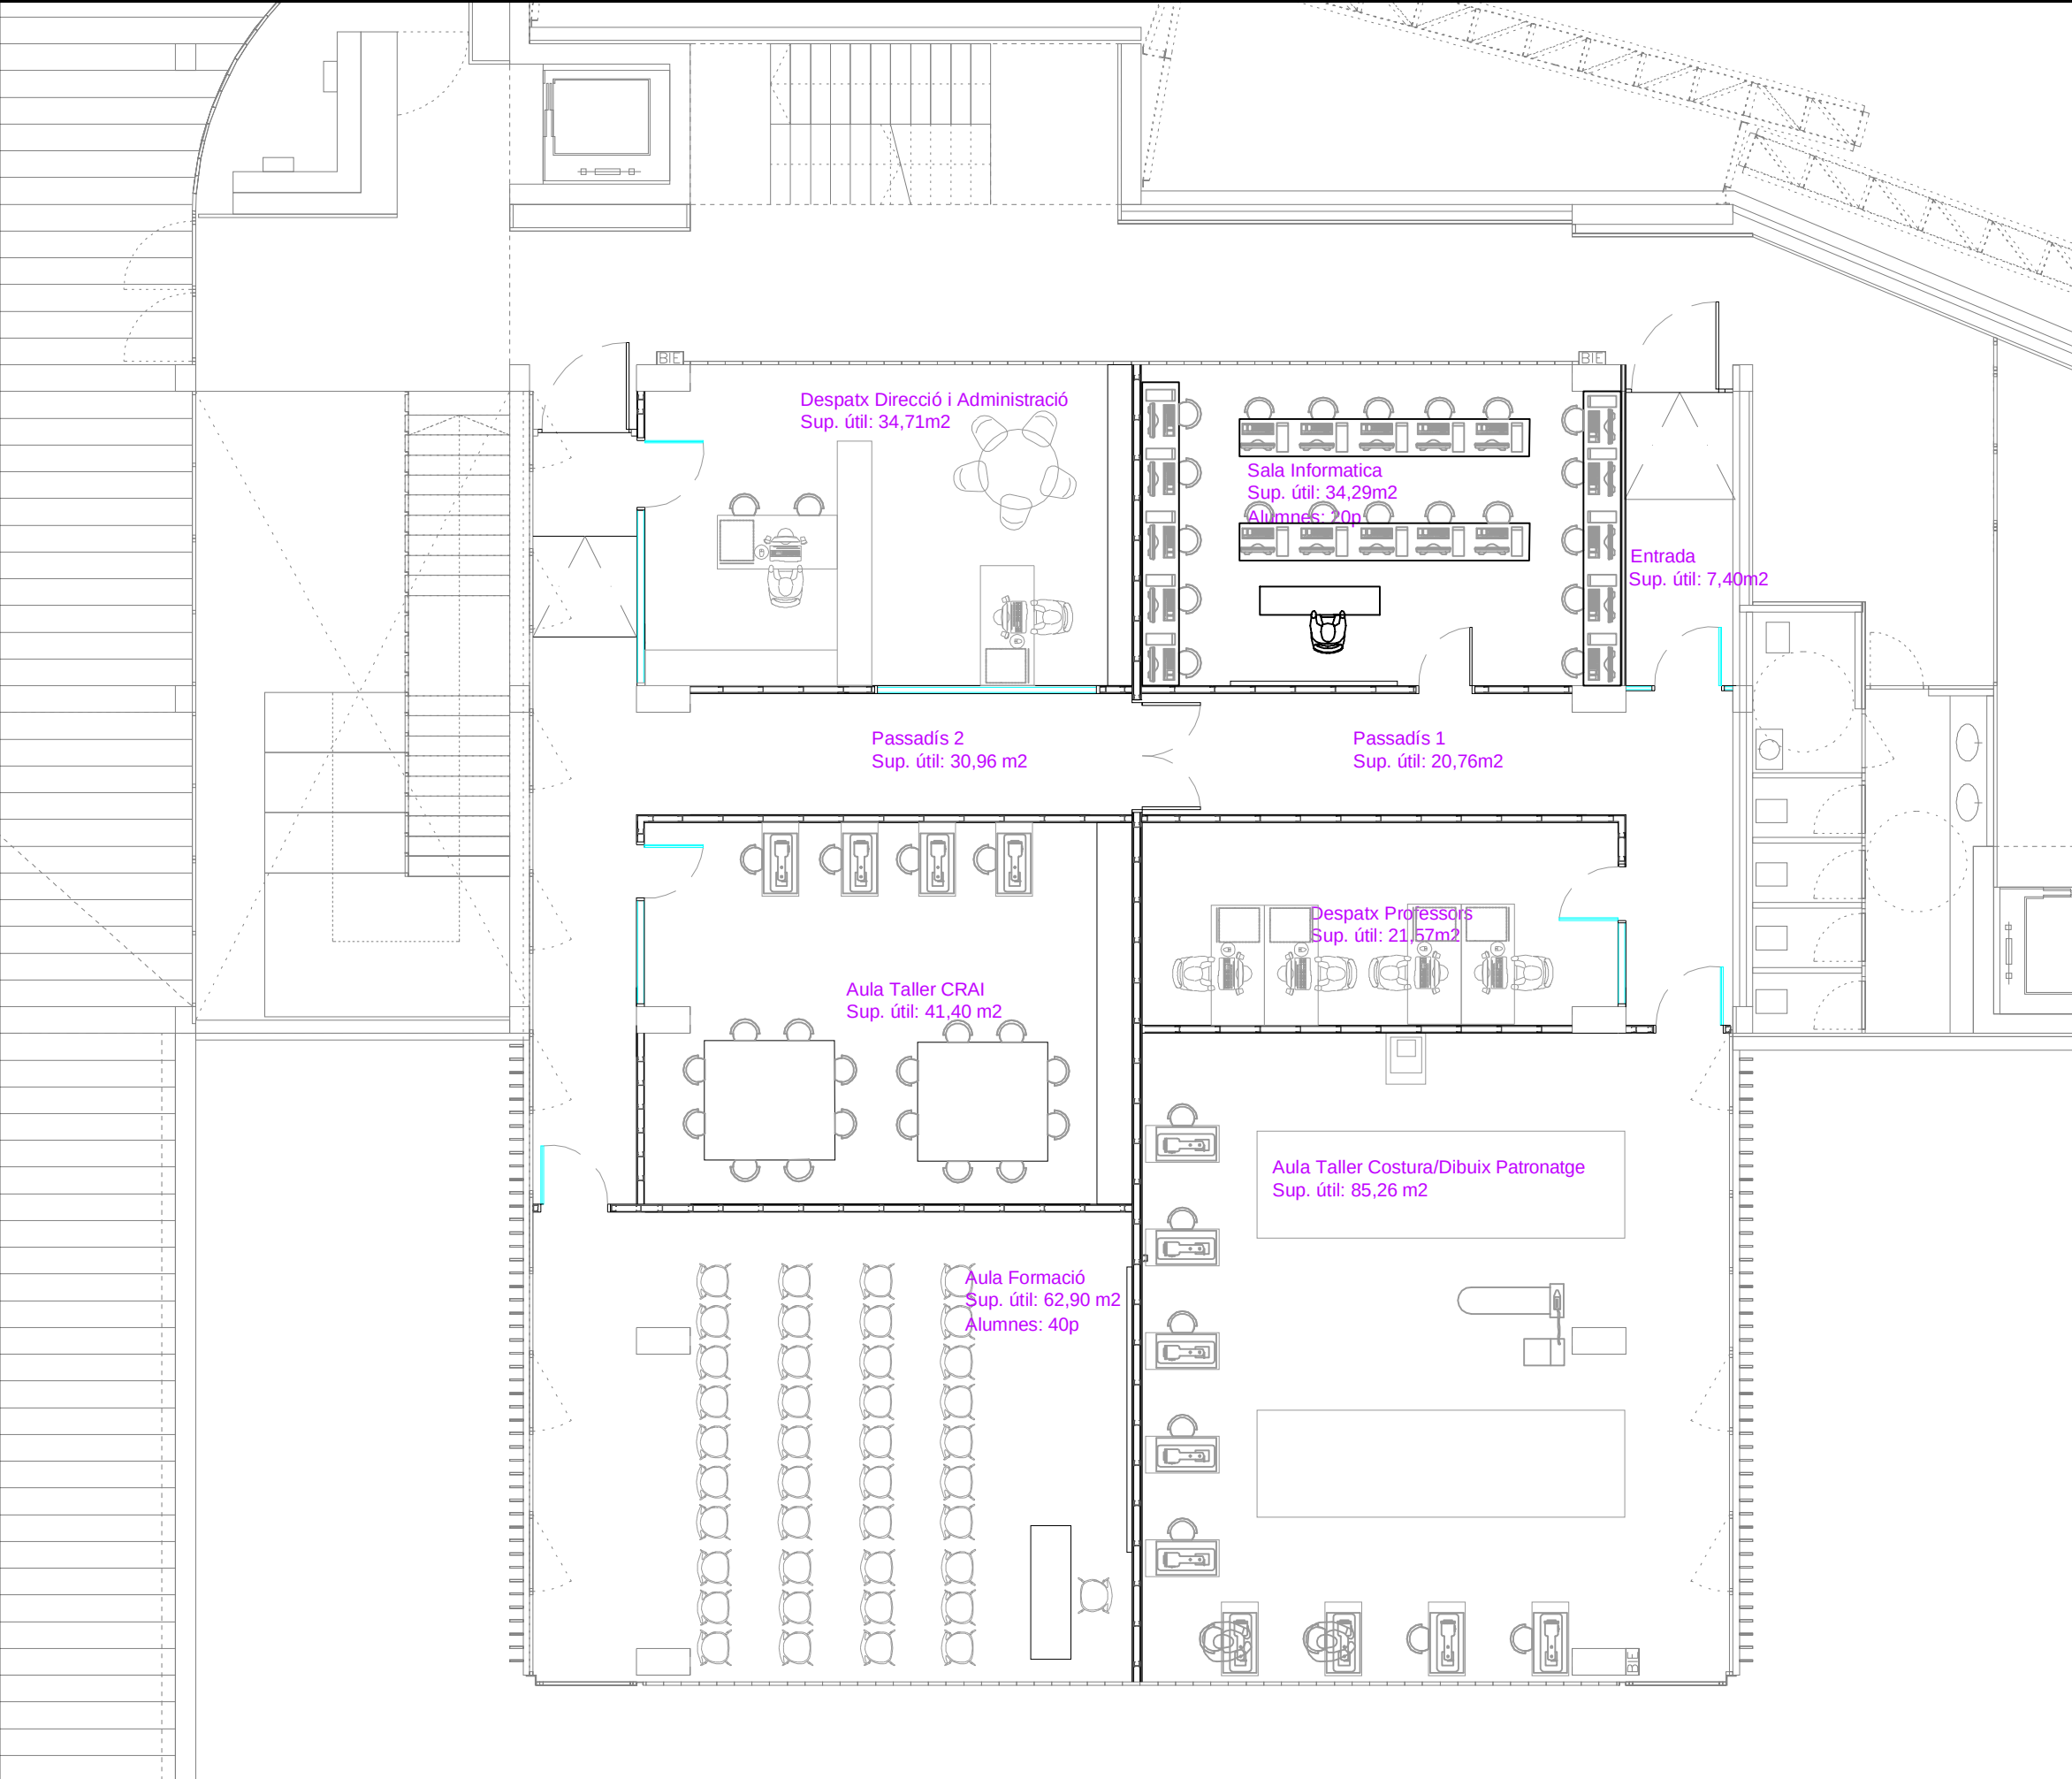


ESPAIS	SUPERFICIE ÚTIL
Entrada	7,40 m²
Aula Informàtica	34,29 m²
Passadís 1	20,76 m²
Aula Taller CRAI	41,40 m²
Aula Taller Costura/Dibuix	85,26 m²
Despatx Direcció i Administració	34,71 m²
Passadís 2	30,96 m²
Aula Formació	62,90 m²
Despatx Professors	21,57 m²
TOTAL	339,25 m²

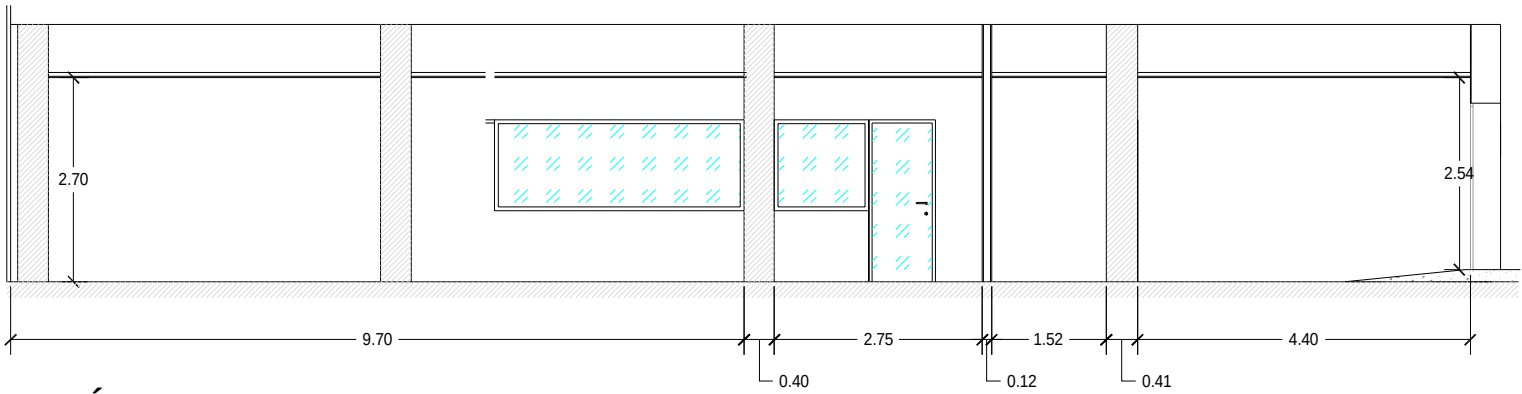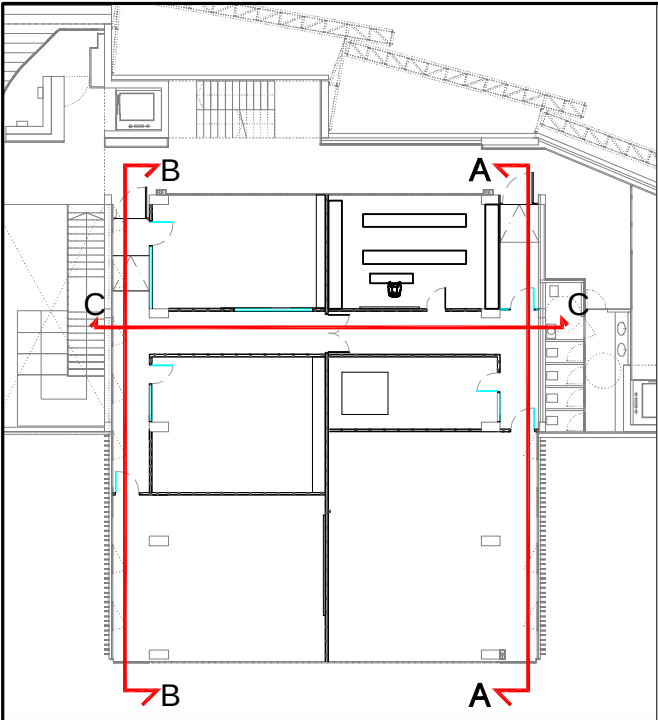

SECCIÓ A

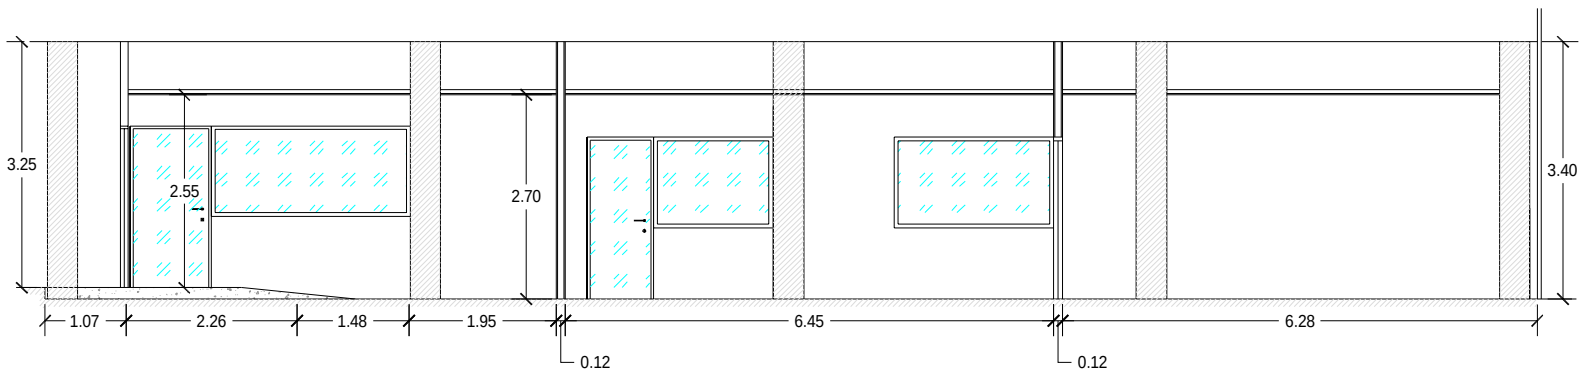


SECCIO B

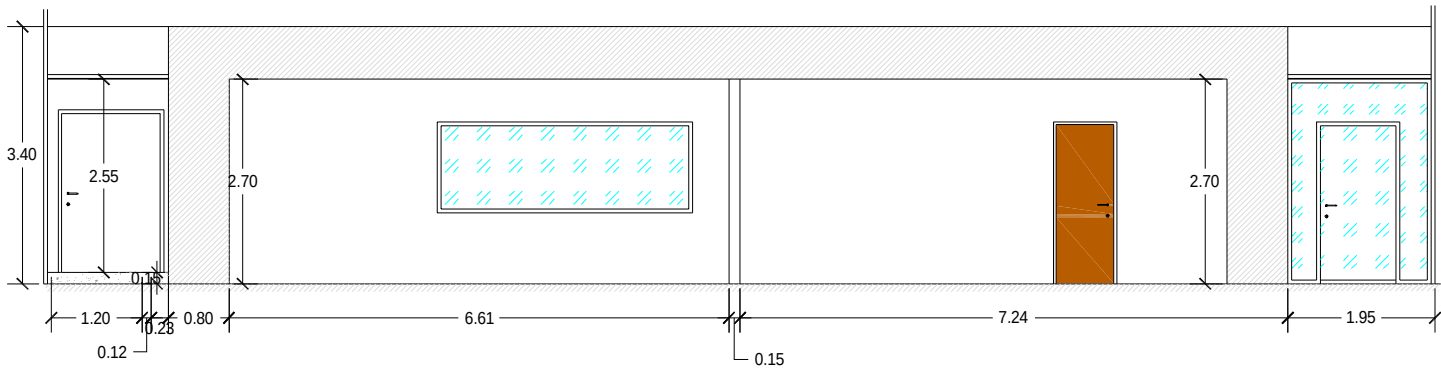

SECCIO C

La reproducció total o parcial d'aquest plànol no està permesa sense autorització expressa d'ER ENGINY, segons la Llei de Protecció de la Propietat Intel·lectual. ER Enginy http://www.erenginy.com info@erenginy.com Parc Científic i Tecnològic de Girona Edif. Giroempren Ala B-1-16 C/Pic de Peguera nº11 Girona 17003 (Girona) Tel. 972 18 33 19	Client ESCOLA DE QSTURA	Títol del projecte ESCOLA UNIVERSITARIA QSTURA, CENTRE ADSCRIT A LA UNIVERSITAT DE GIRONA	Nom del plànol ALÇAT I SECCIONS. PLANTA NIVELL 0	 ER ENGINY SERVEIS D'ENGINYERIA I DOMÒTICA ER SCP	Enginyer Tècnic en Telecomunicació: Eduard-Gregori Rodríguez Rodríguez Nº Col · legiat: 7689	Codi A014	Plànol 03_R
						Data 09/2017	Escala 1/100

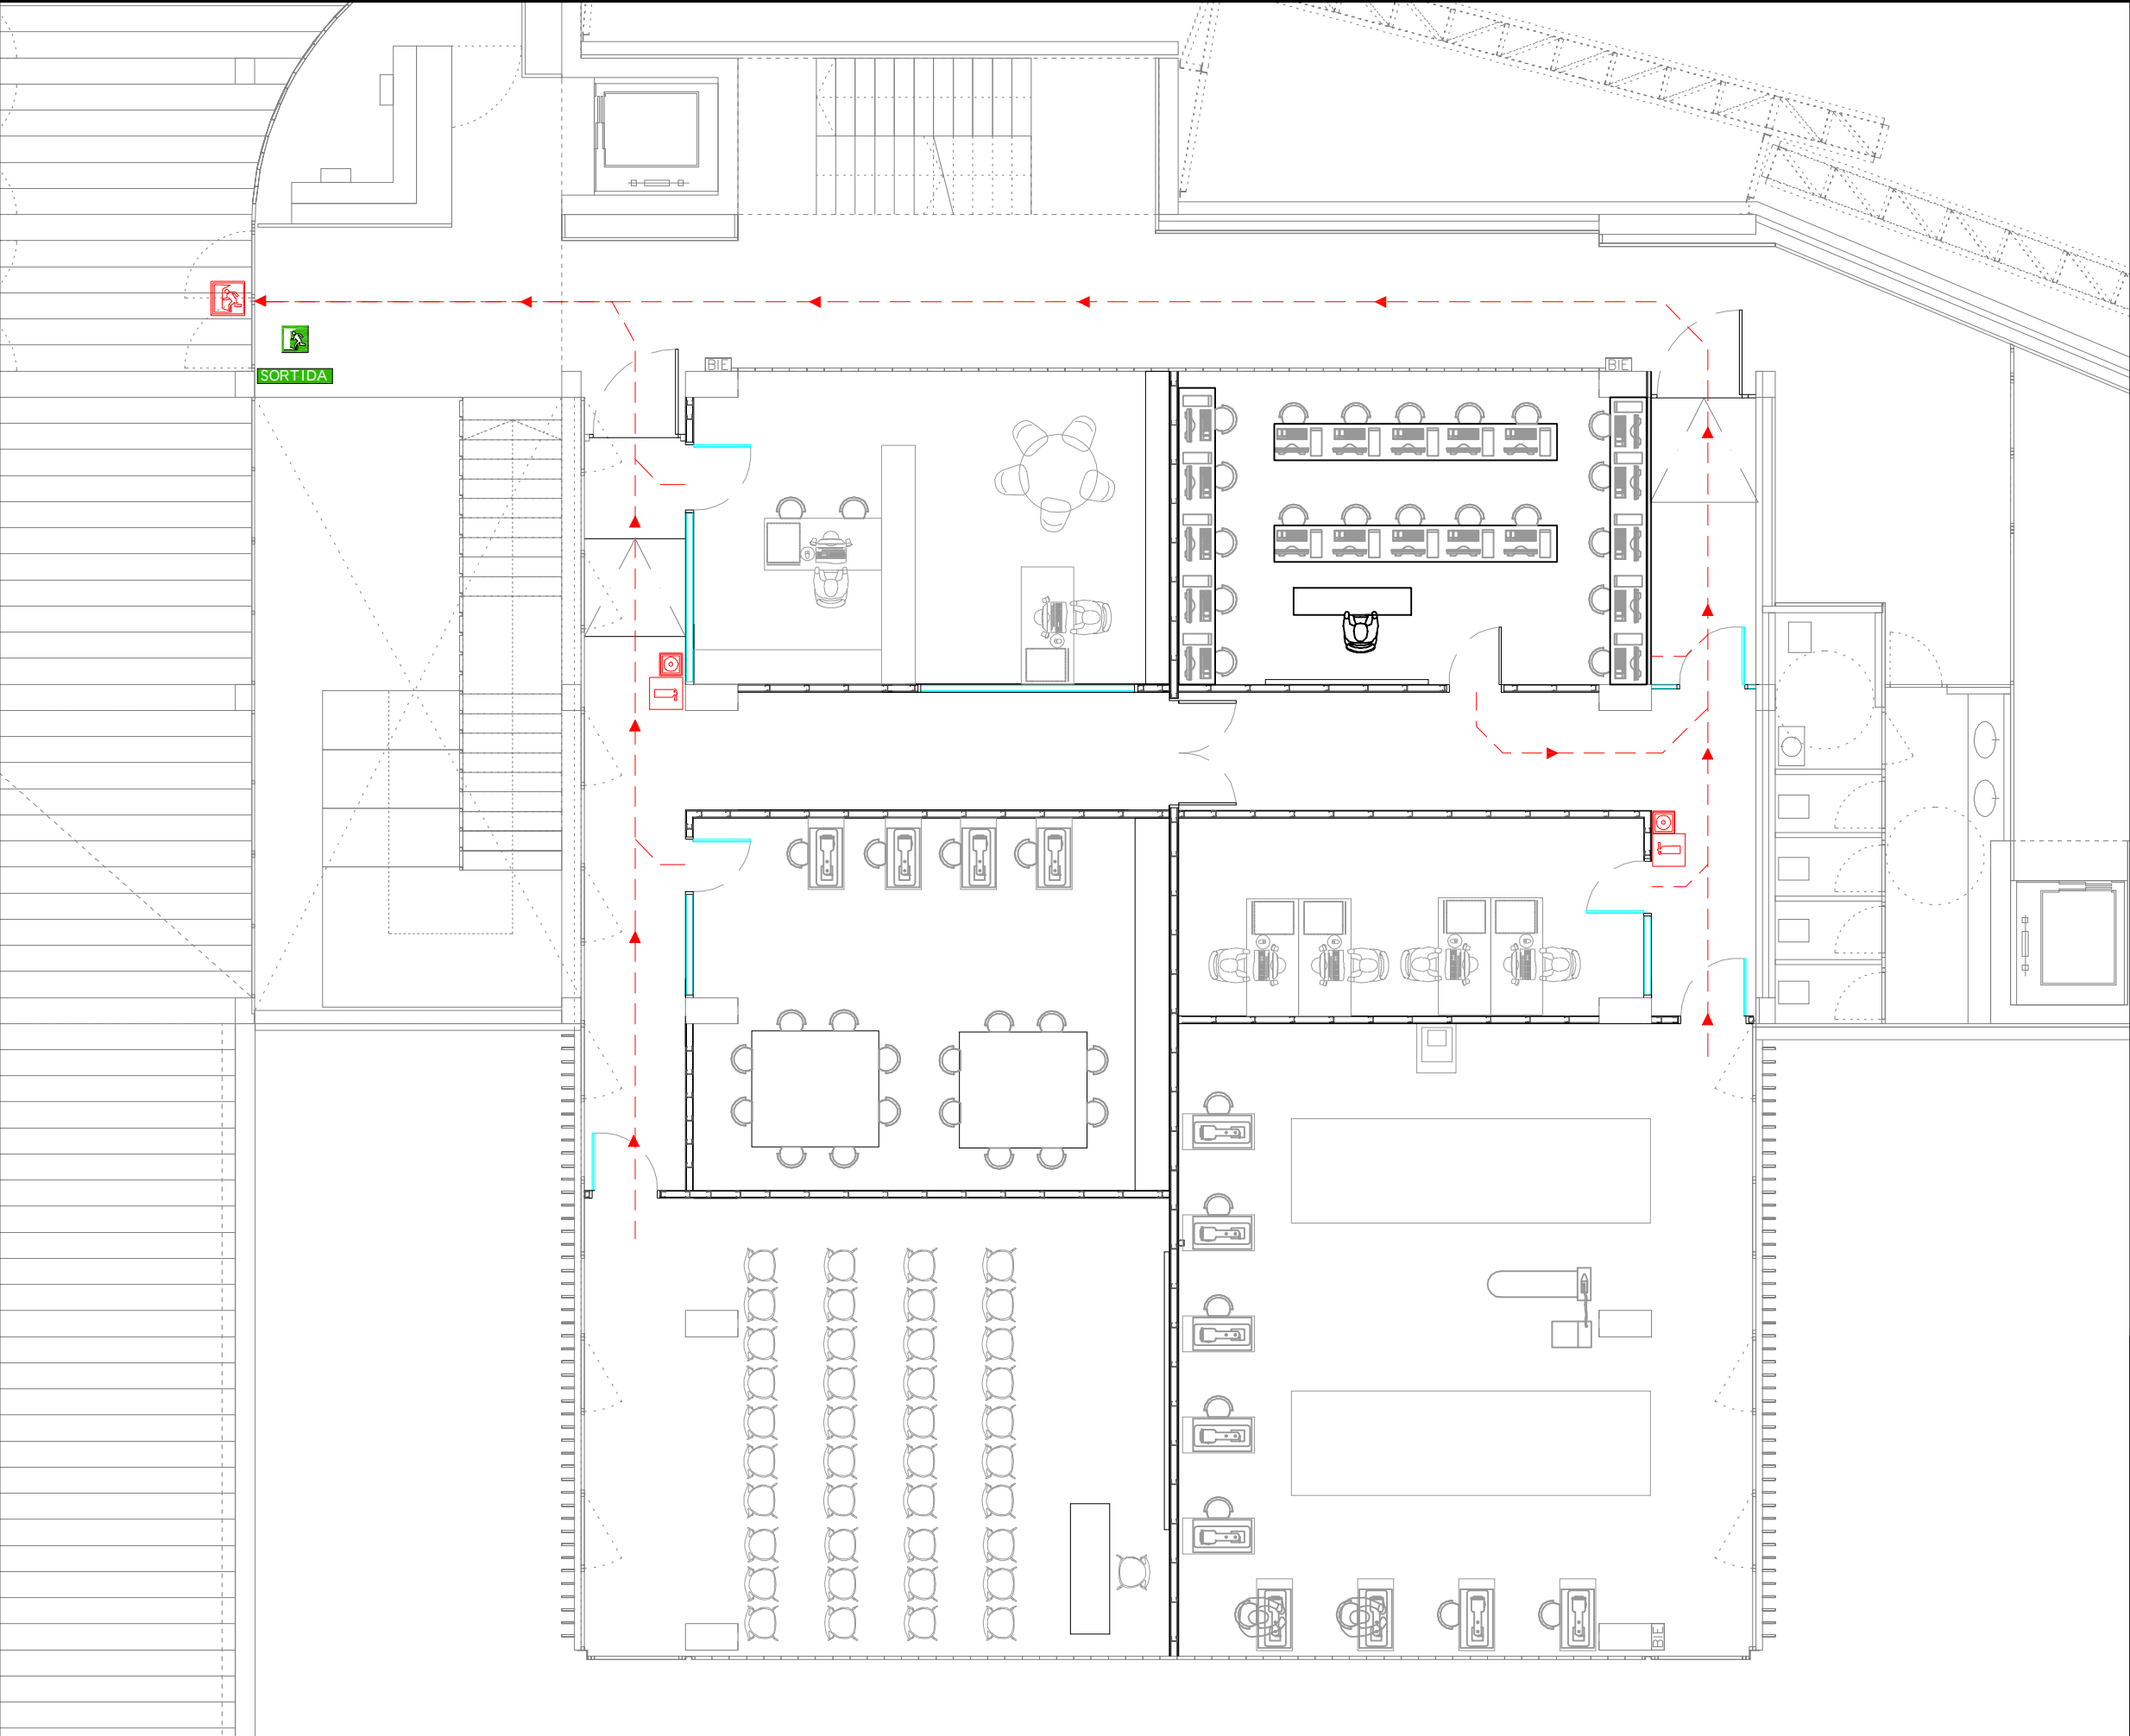

LLEGENDA D'ELEMENTS DE PROTECCIÓ CONTRA INCENDIS

- Extintor de pols polivalent 21 A - 113 B ABC, de 6 Kg.
- Enllumenat d'emergència.
- Sentit de l'evacuació.
- Sortida d'emergència a exterior o a diferent sector.
- Polsador de l'alarma d'incendis.
- Rètol indicador del sentit d'evacuació, sortida i sortida d'emergència amb dimensions, colors i pictogrames d'acoi
- Norma UNE 23 - 034 - 88.

La reproducció total o parcial d'aquest plànol no està permesa sense autorització expressa d'ER ENGINY, segons la Llei de Protecció de la Propietat Intel·lectual.

ER Enginy
<http://www.erenginy.com>
info@erenginy.com

Parc Científic i Tecnològic de Girona
Edif. Giroempren Ala B-1-16
C/Pic de Peguera nº11 Girona 17003 (Girona)
Tel. 972 18 33 19

Client
ESCOLA DE QSTURA

Títol del projecte
ESCOLA UNIVERSITARIA QSTURA, CENTRE ADSCRIT A LA UNIVERSITAT DE GIRONA

Nom del plànol
RECORREGUTS D'EMERGÈNCIA.
PLANTA NIVELL 0



Enginyer Tècnic en Telecomunicació:
Eduard-Gregori Rodríguez Rodríguez
Nº Col · legiat:7689

Codi	A014	Plànol	04_R
Data	09/2017	Escala	1/100